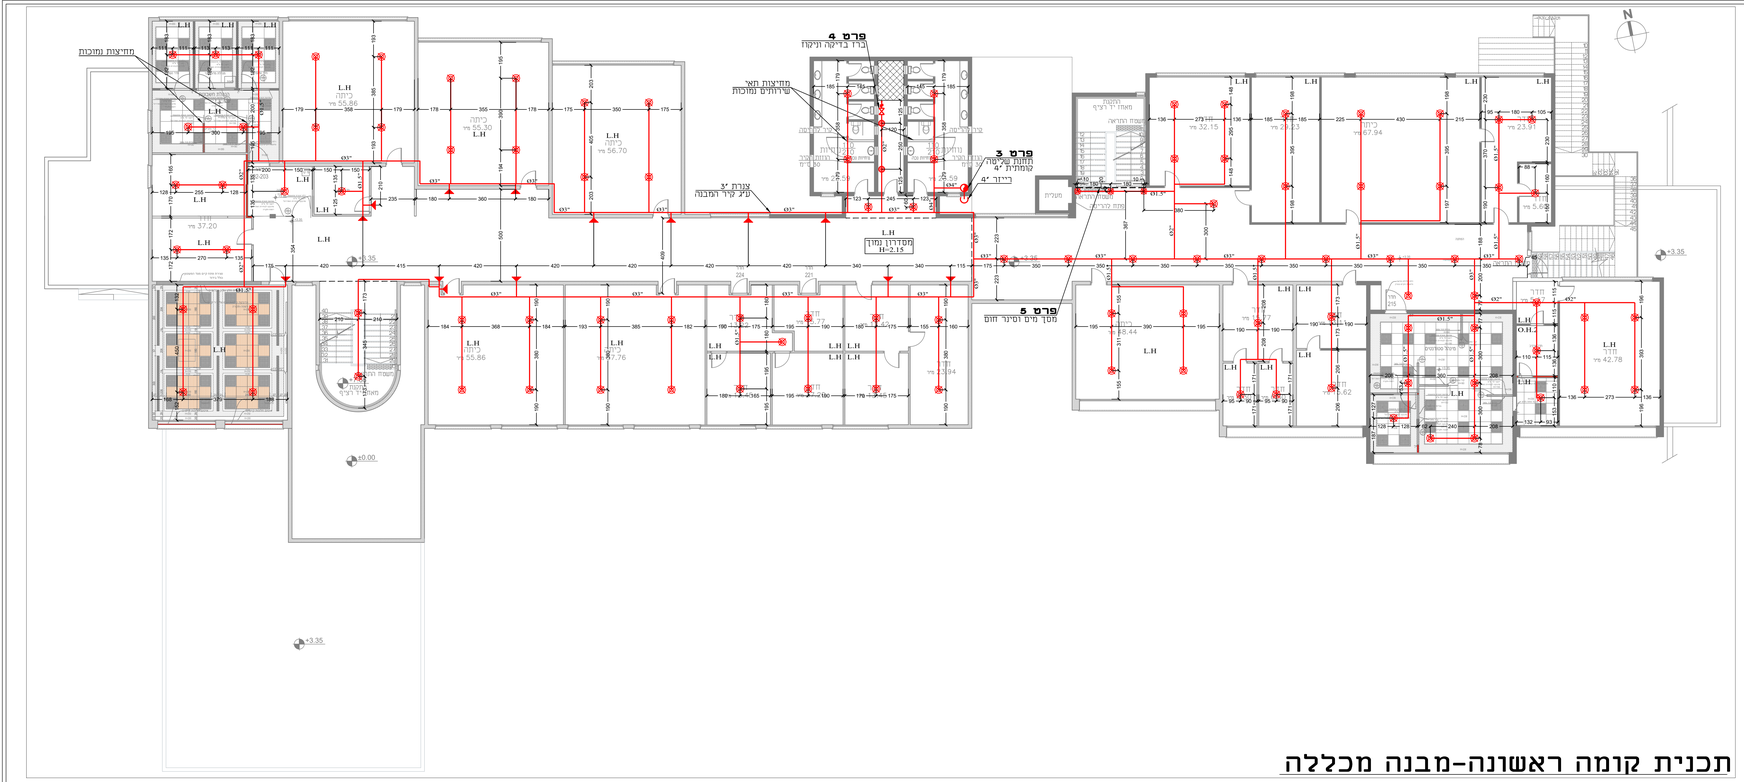
פרט 4
ברז בדיקה וניקוז
מחיצות נמוכות
מחיצות מאד שרותים מוכות
פרט 3
מחטה שליטה קומתית 4"
רייזר 4"
צנרת 3" לכ קיר המבנה
מחסן יד רצ'
מחסן חשמל
מעלית
מחסן ציוד
מחסן חשמל
מחסן ציוד
מחסן ציוד
מחסן ציוד